



ZÁKRES DO FOTOGRAFIE

KNIHOVNA PRO 21. STOLETÍ


ANOTACE

CO JE NEJCENNĚJŠÍM KULTURNÍM BOHATSTVÍM MĚSTA? AKTIVNÍ LIDÉ. KNIHOVNA PRO 21. STOLETÍ BY SE TAK MĚLA STÁT SCÉNOU, JEJÍŽ USPOŘÁDÁNÍ A ARCHITEKTURA BY MĚLA CO NEJŠIRŠÍ VEŘEJNOSTI TYTO KULTURNÍ AKTIVITY UMOŽNIT. NABÍDNOUT NEJROZŮZNĚJŠÍ PŘÍLEŽITOSTI VÝŽITÍ S PŘEDPOKLADEM JEJICH NEUSTÁLÉ PROMĚNY V ČASE. PROTO V NAŠEM NÁVRHU KLADEME HLAVNÍ DŮRAZ NA MAXIMÁLNÍ VARIABILITU PROVOZŮ UVNITŘ PŘEHLEDNÉHO A ORIENTAČNĚ JEDNOZNAČNÉHO PROSTOROVÉHO KONCEPTU STAVBY.


PROČ JSME SE ROZHODLI ZACHOVAT VNĚJŠÍ VZHLED BUDOVY? DOMNÍVÁME SE, ŽE JE V TOMTO PŘÍPADĚ SPRÁVNĚ ZACHOVAT PAMĚT MÍSTA. POKUD BY BYL OBJEKT PŘESTAVĚN JAK ZVENKU, TAK I ZE VNITŘ, POZBYLO BY DLE NAŠEHO NÁZORU ZACHOVÁNÍ STAVBY SVĚ OPODSTATNĚNÍ. KONVERZE OBJEKTU ZACHOVÁVAJÍCÍ JEHO VNĚJŠÍ VZHLED A ZASAZENÍ DO KONTEXTU ÚZEMÍ TAK ZŮSTÁVÁ PŘÍPOMINKOU JEDNÉ VÝZNAMNÉ ETAPY DOKUMENTUJÍCÍ ROZVOJ MĚSTA.

ZAPOJENÍ BUDOVY DO KONTEXTU MĚSTA JE V NAŠEM NÁVRHU JEDNÍM Z NEJDŮLEŽITĚJŠÍCH ASPEKTŮ. TAKTO CELOMĚSTSKY VÝZNAMNÁ BUDOVA BY MĚLA MÍT DŮSTOJNÝ PŘEDPROSTOR - NOVÉ NÁMĚSTÍ - KTERÉ KOMUNIKAČNĚ PROPOJÍ KNIHOVNU S OKOLNÍM PARKEM A SOUČASNĚ NECHÁ VYZNÍT MONUMENTALITU VSTUPNÍ ČÁSTI BUDOVY. NA NÁMĚSTÍ VZNIKNE KLIDOVÉ MÍSTO S POSTUPNĚ DOPLŇOVANOU SÉRIÍ SOCH. TO BY MOHLO PODTRHNOUT KULTURNÍ ZAMĚŘENÍ INSTITUCE. DALŠÍ VYTVARNÁ DÍLA BY BYLA ROZMÍSTĚNA UVNITŘ BUDOVY - Ať RENOVOVANÁ, NEBO NOVÁ.

ZE STRANY PARKU PAK NAVRHOVEME VYTVOŘIT TERÉNNÍ MODELACI, KTERÁ BY OPTICKY PROPOJILA 1.NP S PARKEM A ZAKRYLA NEPŘÍZNIVÝ DOJEM KONTAKTU S UŽITKOVÝM SUTERÉNEM.

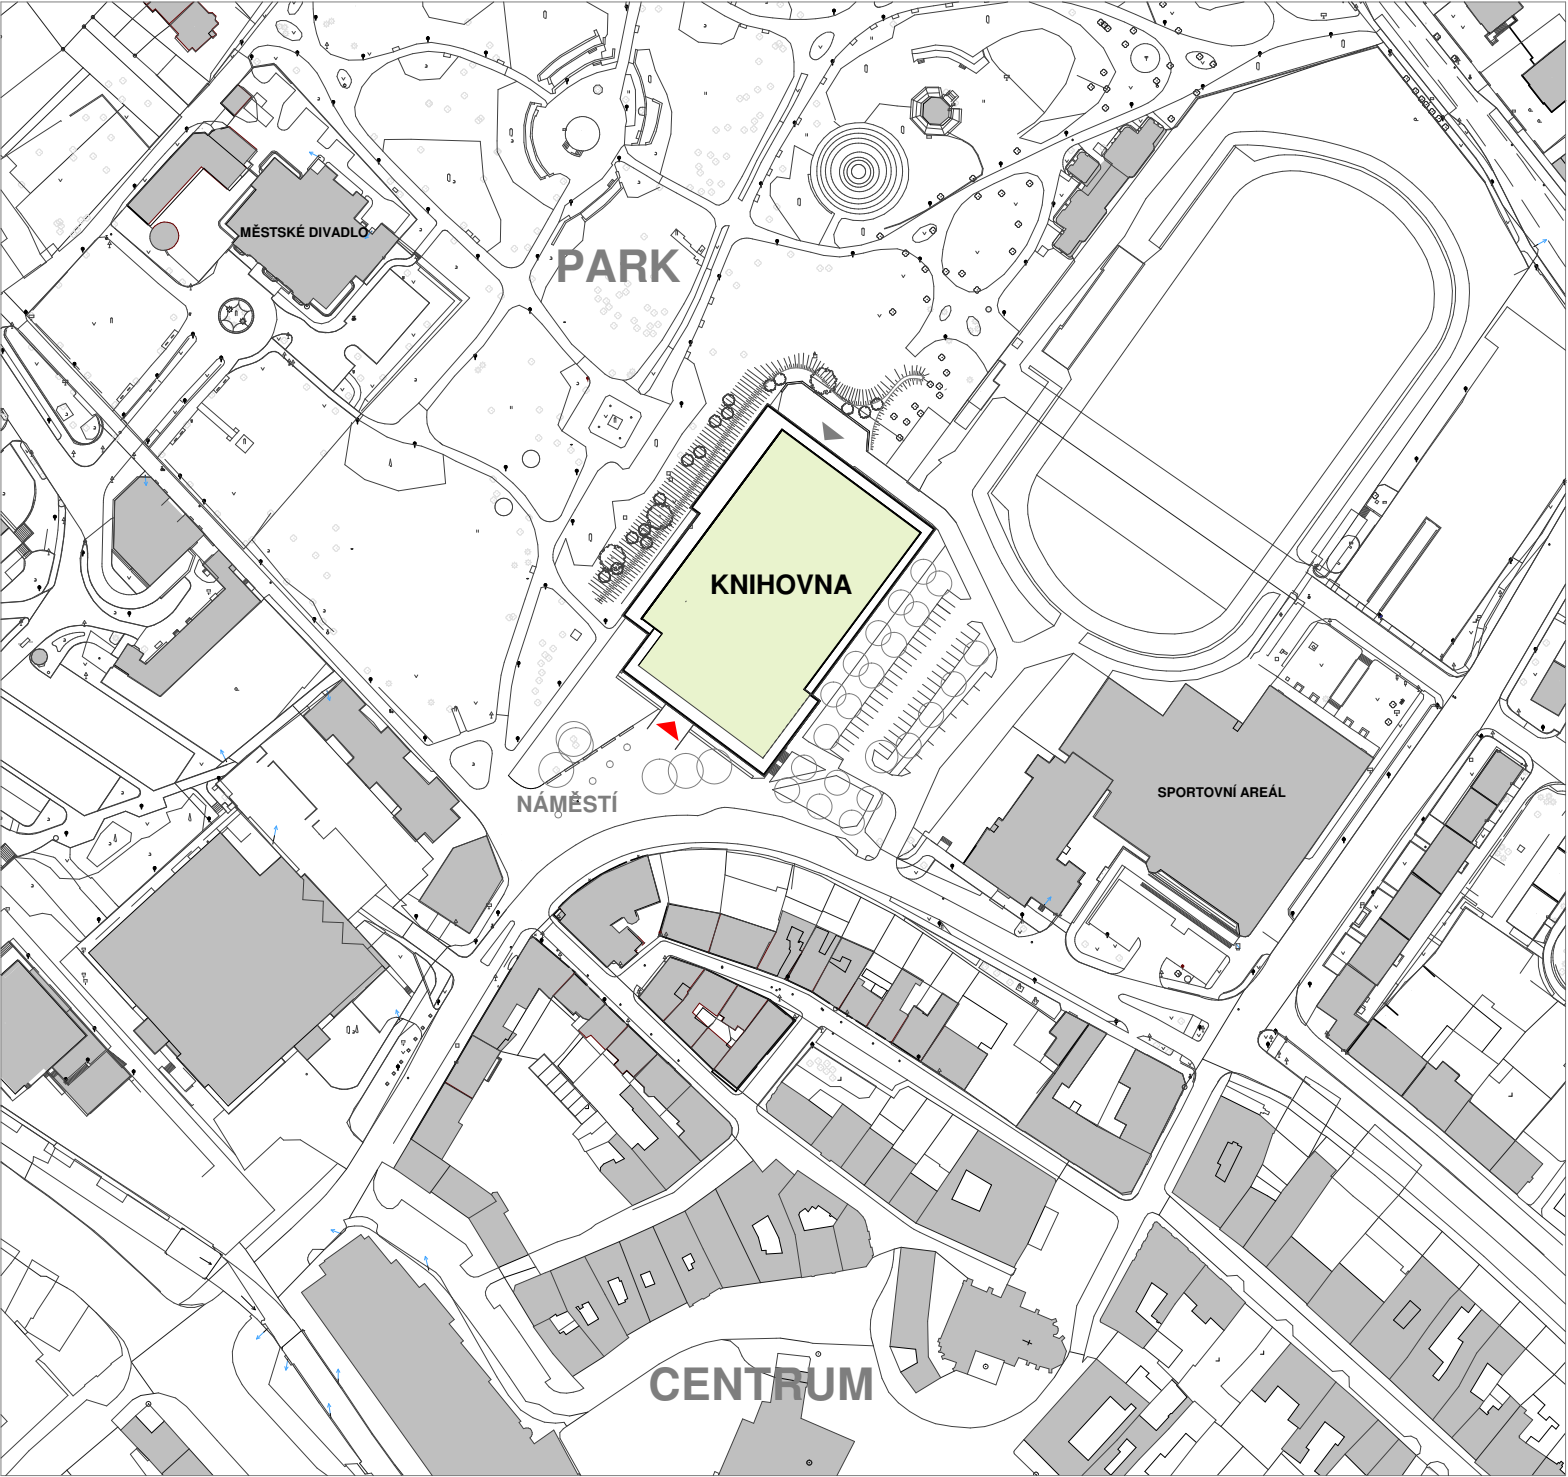

SITUACE ŠIRŠÍCH VZTAHŮ 1:1000

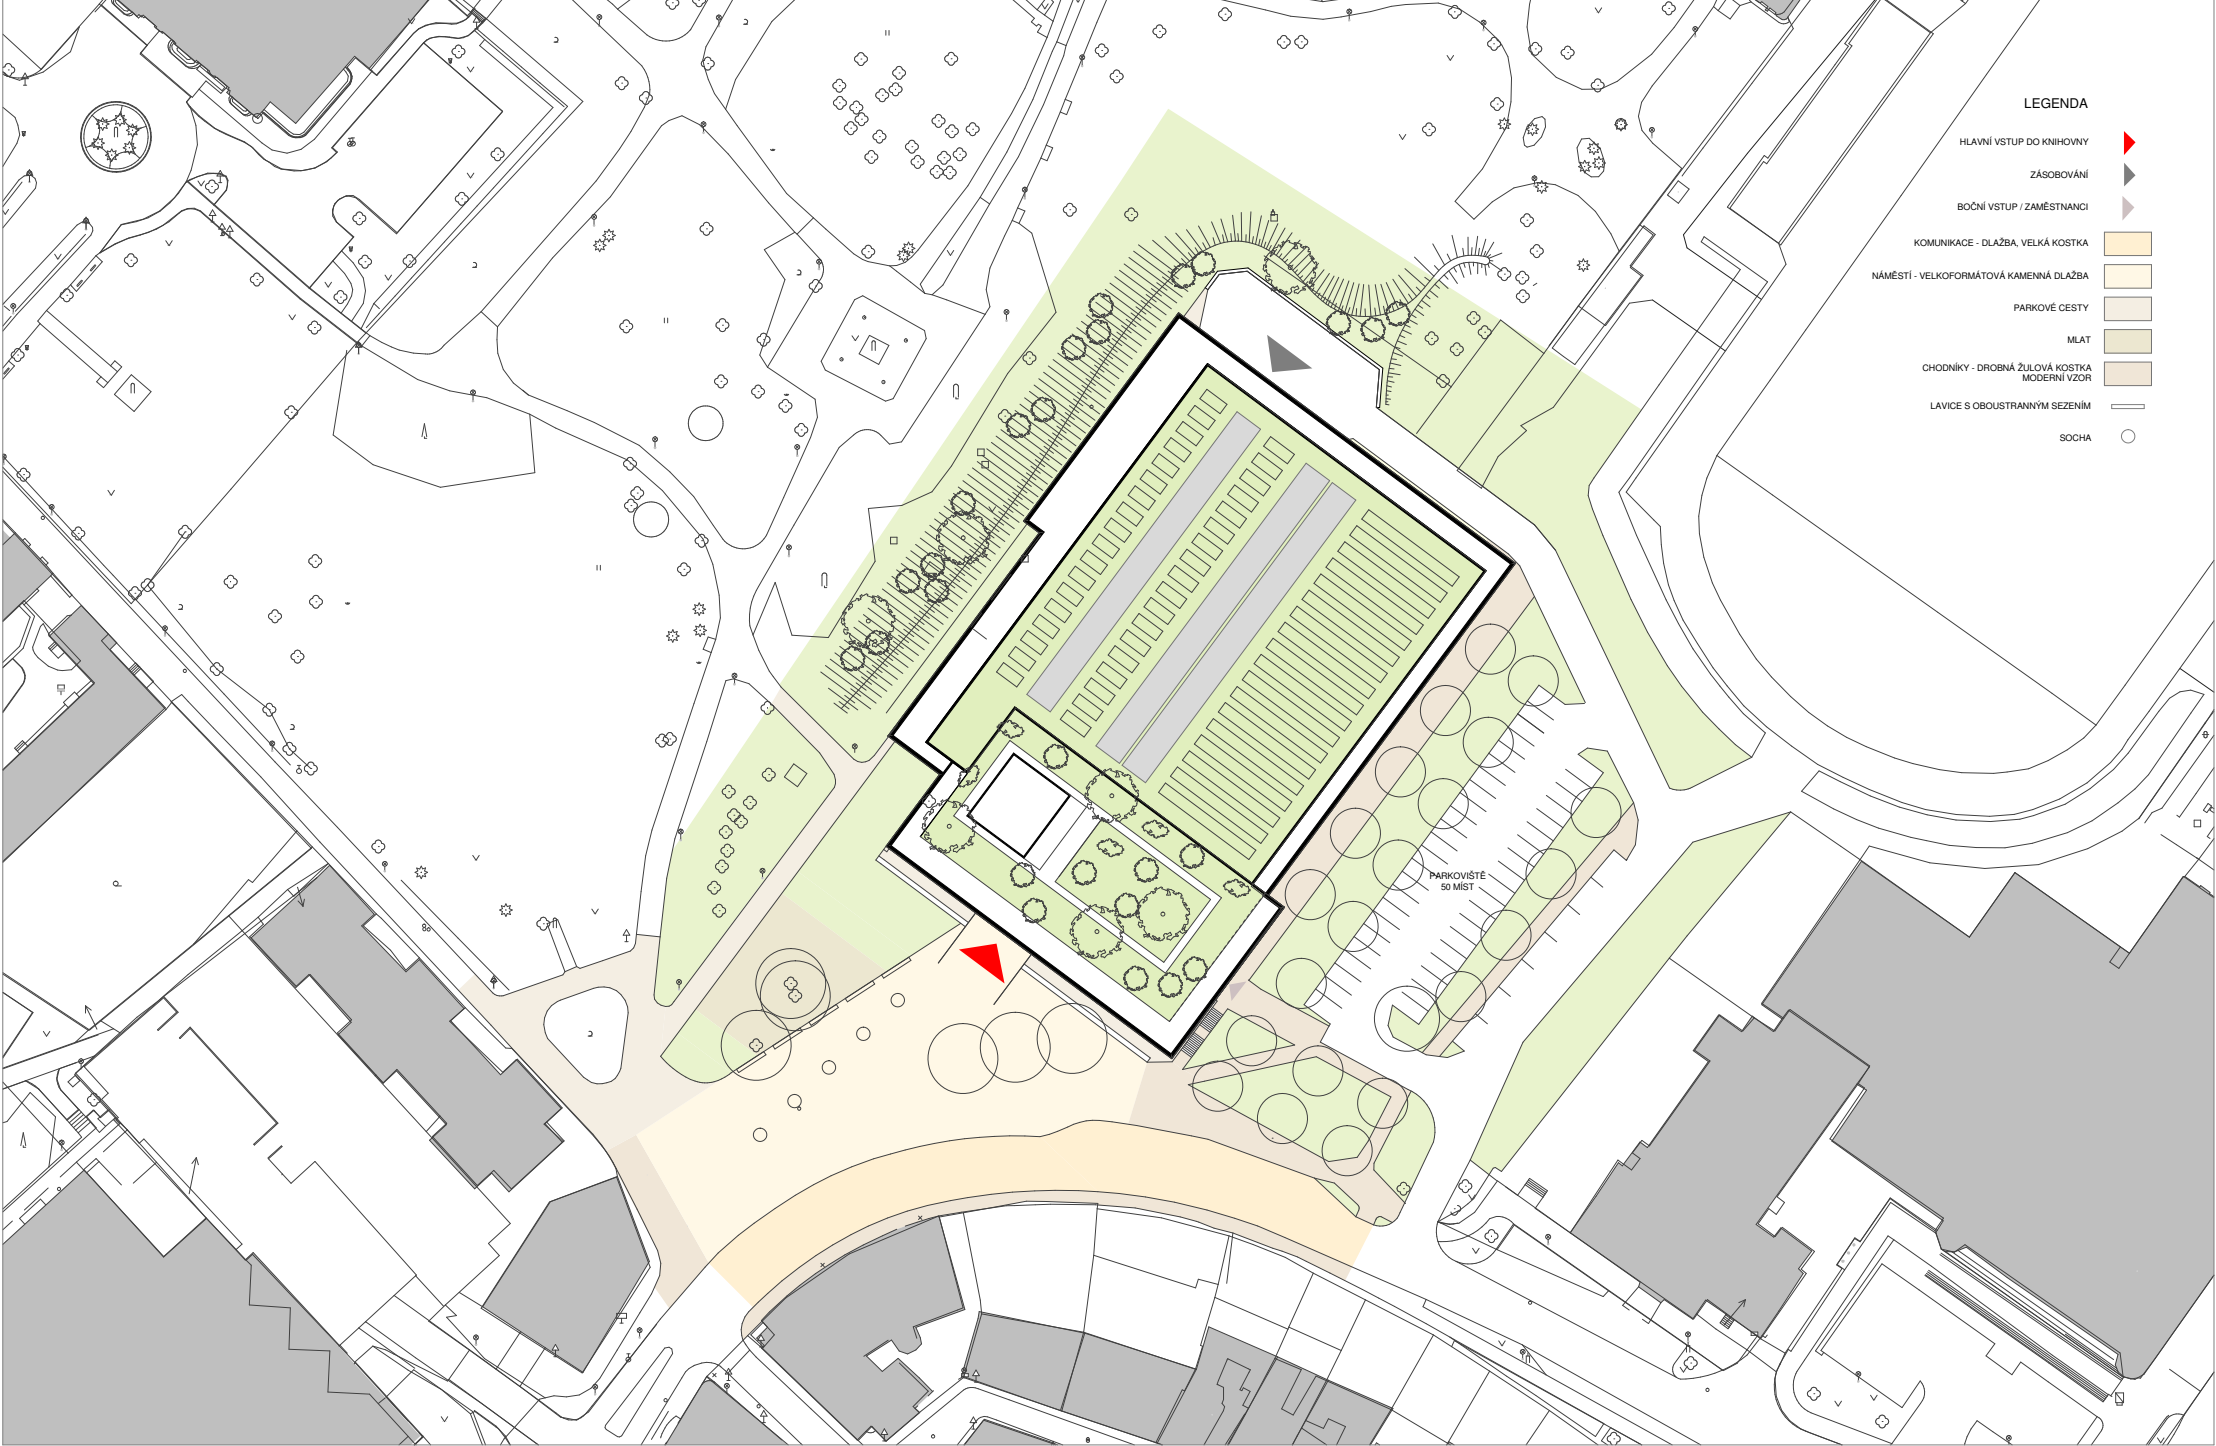

NÁMĚSTÍ SE VSTUPEM DO KNIHOVNY

SITUACE 1:500



1. PP LEGENDA MÍSTNOSTÍ

SPOLEČENSKÁ ČÁST

- 001 HALA 220m2
- 002 CHODBA 113m2
- 003 WC 13m2
- 004 ZKUSEBNA 39m2
- 005 ZKUSEBNA 40m2
- 006 SERVEROVNA 36m2
- 007 ZKUSEBNA 36
- 008 UČEBNA PC 68m2
- 009 NAHRÁVACÍ STUDIO 56m2
- 010 UDRŽBA OBJEKTU 15m2
- 011 UDRŽBA OBJEKTU 15m2
- 012 UČEBNA 42m2
- 013 UČEBNA 42m2
- 014 UČEBNA 42m2
- 015 POLYTECHNICKÁ DÍLNA 35m2
- 016 SKLAD 7m2
- 017 POLYTECHNICKÁ DÍLNA 35m2
- 018 SKLAD 7m2
- 019 PREZENTACNÍ MÍSTNOST 42m2
- 020 SATNA 42m2
- 021 ZÁZEMÍ PRO SPRÁVU OBJEKTU 61m2
- 022 WC 61m2

KNIHOVNA

- 023 ZASOBOVÁNÍ
- 024 ZÁDVEŘÍ 12m2
- 025 CHODBA 147m2
- 026 DEPOTITÁŘ - KOMPRESNÍ REGÁLY 410m2
- 027 SATNA UKLIDU 10 m2
- 028 SKLAD 11m2
- 029 KUCHYNKA 11m2
- 030 CHODBA 21m2
- 031 KANCELÁŘ AKVIZICE 25m2
- 032 KANCELÁŘ AKVIZICE 25m2
- 033 KANCELÁŘ AKVIZICE 38m2
- 034 WC ZAMĚSTNANCŮ 41m2
- 035 KOMUNIKAČNÍ VERTIKÁLA
- PROPOJENÍ VŠECH ČÁSTÍ KNIHOVNY

ODDĚLENÍ REGIONÁLNÍ KNIHOVNY

- 036 MANIPULACE / OBALY 29m2
- 037 SKLAD PRO REGIONÁLNÍ KNIHOVNY 192m2
- 038 MANIPULACE - BALENÍ 48m2
- 039 KANCELÁŘ 36m2

TECHNICKÉ ZÁZEMÍ

- 040 KONTEJNERY
- 041 CHODBA 292m2
- 042 TECHNICKÉ PROVOZY / ROZVODNY APOD.157m2
- 043 NADŘÍZ NA DEŠTOVOU VODU
- STROJOVNA ÚPRAVNÝ VODY 267m2
- 044 PRONAJMATELÉ PROSTORY 560m2
- 045 WC 51m2
- 046 KOTELNA - PŘEDÁVACÍ STANICE 92m2
- 047 STROJOVNA CHLAZENÍ 130m2
- 048 STROJOVNA VZT 116m2
- 049 CENTRÁLNÍ UKLID - UKLIDOVÉ STROJE 27m2
- 050 TECHNOLOGICKÝ PROSTOR

PODÉLNÝ ŘEZ 1:200

POHLED JIHOVÝCHODNÍ 1:300

HALA, FOYER A SÁLY VE 2.NP

DETAILY INTERIÉRU



DETAIL ČTENÁŘSKÝCH BOXŮ. PŘÍKLAD SLUB, DRÁŽDANY



DETAIL DĚTSKÉHO "SVĚTA POHÁDEK". PŘÍKLAD OODI, HELSINKI




DETAIL AKUSTICKÝCH TICHÝCH BOXŮ




DETAIL MOBILIÁRE. PŘÍKLAD OODI, HELSINKI



DETAIL ČTENÁŘSKÝCH BOXŮ. PŘÍKLAD SLUB, DRÁŽDANY

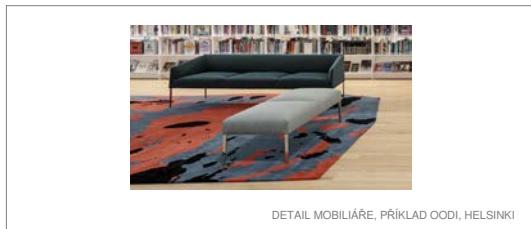

DETAIL MOBILIÁRE. PŘÍKLAD OODI, HELSINKI

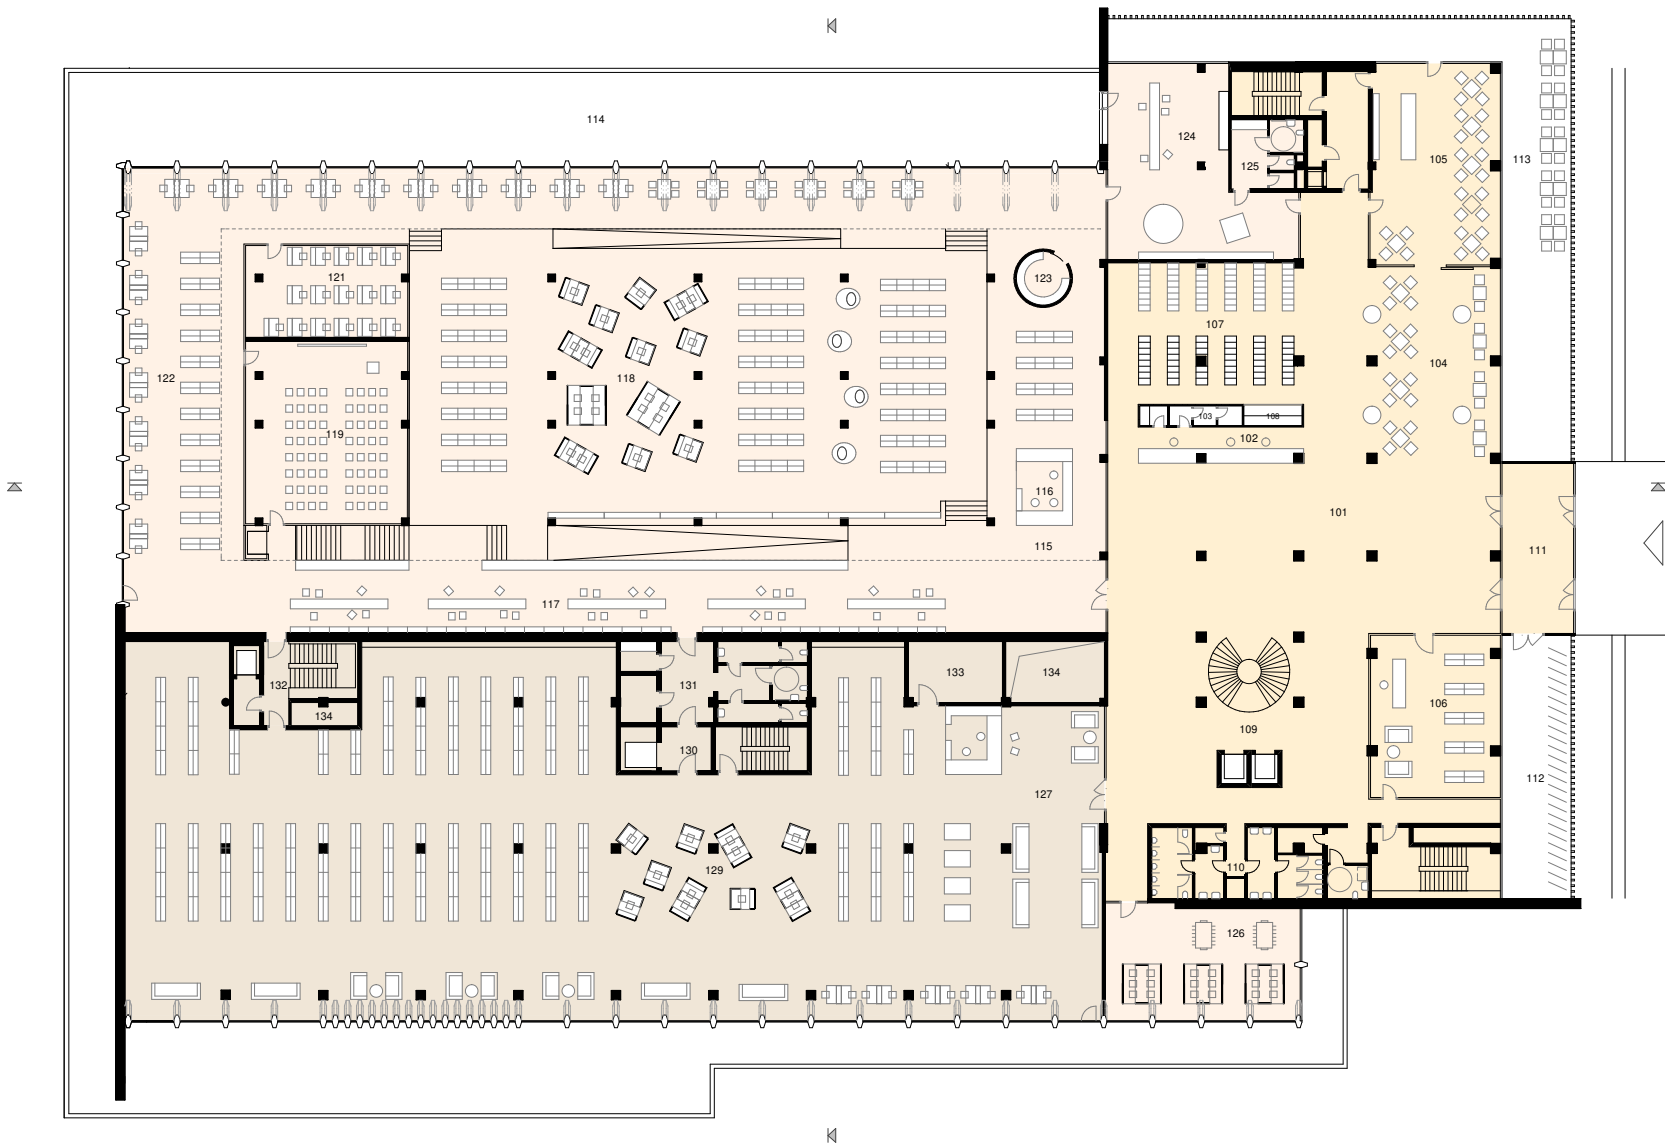


1. NP LEGENDA MÍSTNOSTÍ

SPOLEČENSKÁ ČÁST


- 101 VSTUPNÍ HALA 520m²
- 102 CENTRÁLNÍ PULT 23m²
- 103 ZÁZEMÍ 8m²
- 104 NEFORMÁLNÍ POSEZENÍ 98m²
- 105 KAVÁRNA 95m²
- 106 KNIHKUPECTVÍ 83m²
- 107 ULOŽNÉ ŠATNÍ BOXY 105m²
- 108 KNIHOVNÉ BOXY
- 109 HLAVNÍ SCHODISTE A VÝTAHY
- 110 WC PRO NÁVŠTEVNÍKY 25m²
- 111 ZÁDVEŘÍ 21m²
- 112 KOLA 71m²
- 113 TERASA RESTAURACE 189m²
- 114 TERASY PRO VÝSTAVY 908m²

KNIHOVNA

- 115 ODDĚLENÍ PRO DĚTI A MLÁDEŽ 1720m²
- 116 INFOPULT
- 117 DESKOVÉ HRY
- 118 TICHÉ BOXY
- 119 PREDNÁŠKOVÝ SÁL 60 MÍST 114m²
- 120 MULTIFUNKČNÍ SÁL VE DNE BAZÉNU 201m²
- 121 POČÍTAČOVÁ MÍSTNOST 57m²
- 122 BELETRIE PRO TEENAGERY
- 123 SVĚT POHÁDEK (0-7 LET) 9m²
- 124 HERNA PRO NEJMENŠÍ / KOMUNITNÍ PROSTOR
- 125 ZÁZEMÍ S WC A PŘEBALOVACÍM PULTEM 18m²
- 126 TEEN ZÓNA 89m²
- 127 ODDĚLENÍ PRO DOSPĚLÉ - BELETRIE 1203m²
- 128 INFOPULT SE ZÁZEMÍ PRO PRACOVNÍKY
- 129 ČTENÁŘSKÉ BOXY
- 130 KOMUNIKAČNÍ VERTIKÁLA - PROPOJENÍ VŠECH ČÁSTÍ KNIHOVNY
- 131 WC FOTOTOVOVNÍ 58m²
- 132 KOMUNIKAČNÍ VERTIKÁLA - PROVOZNÍ
- 133 ZÁZEMÍ / PŘÍRUČNÍ SKLAD 21m²
- 134 TECHNOLOGICKÝ PROSTOR

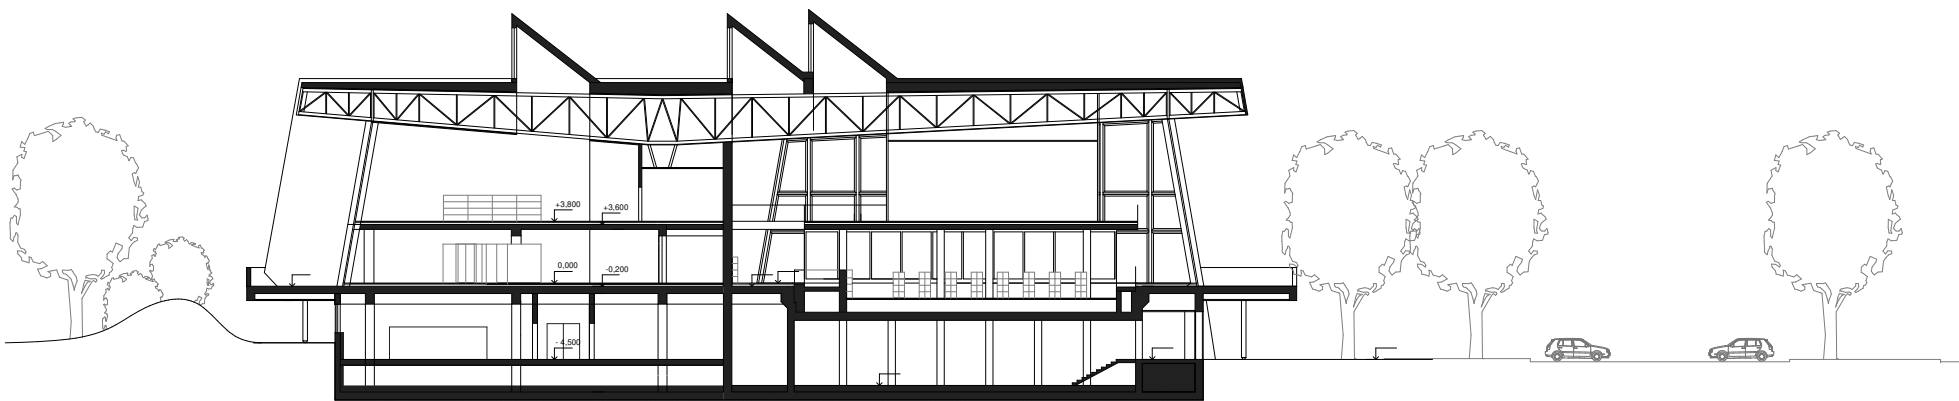



PŘÍČNÝ ŘEZ 1:200

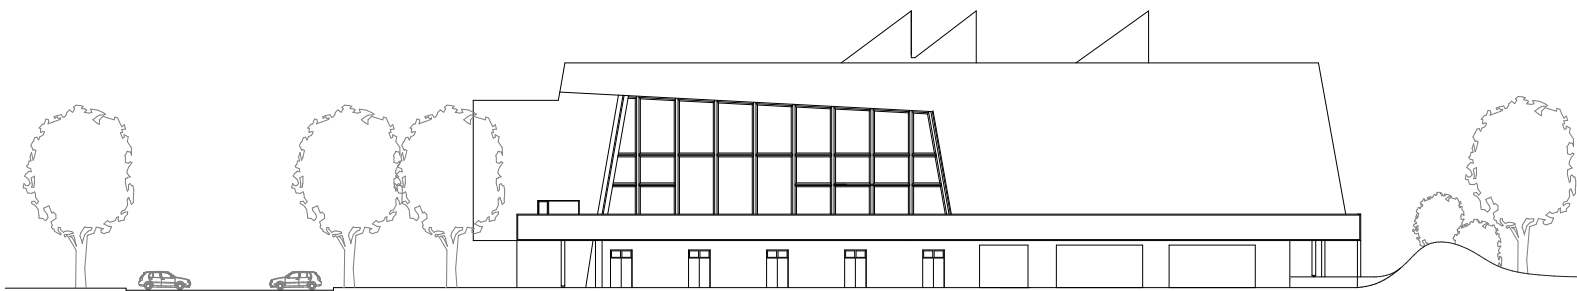

POHLED SEVEROVÝCHODNÍ 1:300

INTERIÉR VSTUPNÍ HALY 1.NP

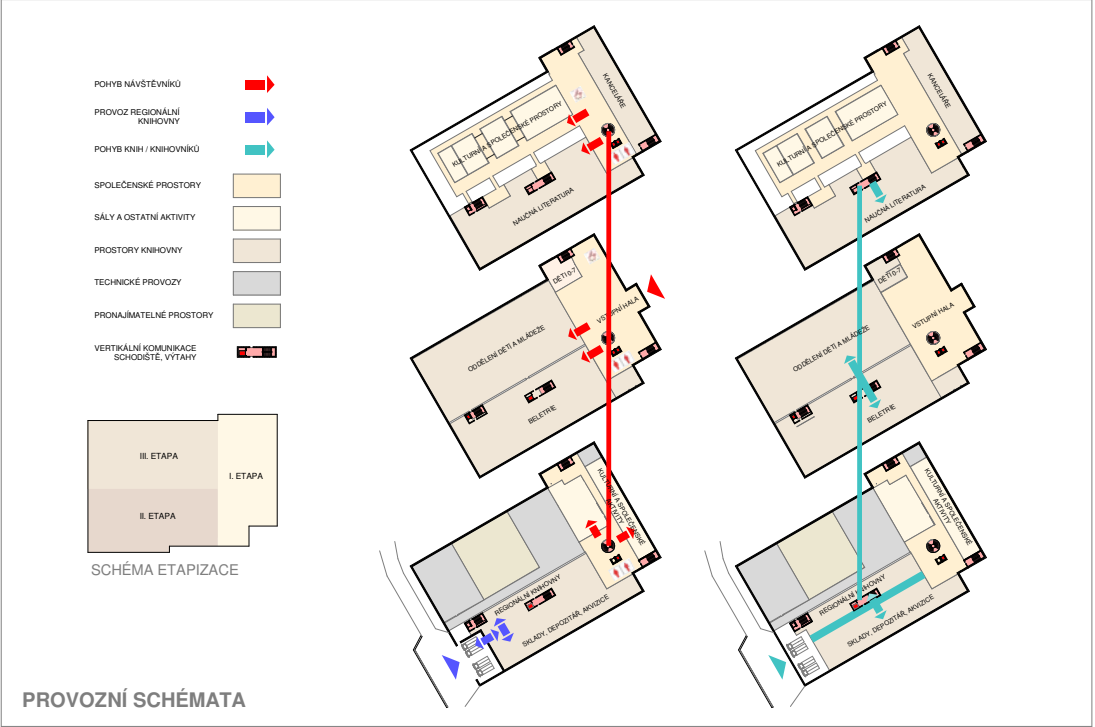

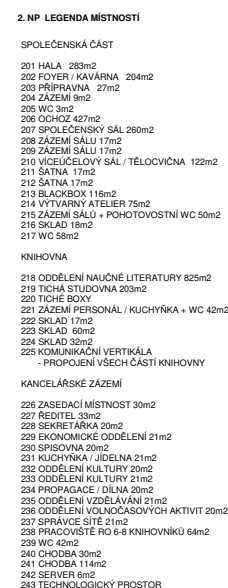


ODDĚLENÍ NAUČNÉ LITERATURY S POHLEDEM DO PARKU, 2.NP







ODDĚLENÍ DĚTÍ A MLÁDEŽE, 1.NP

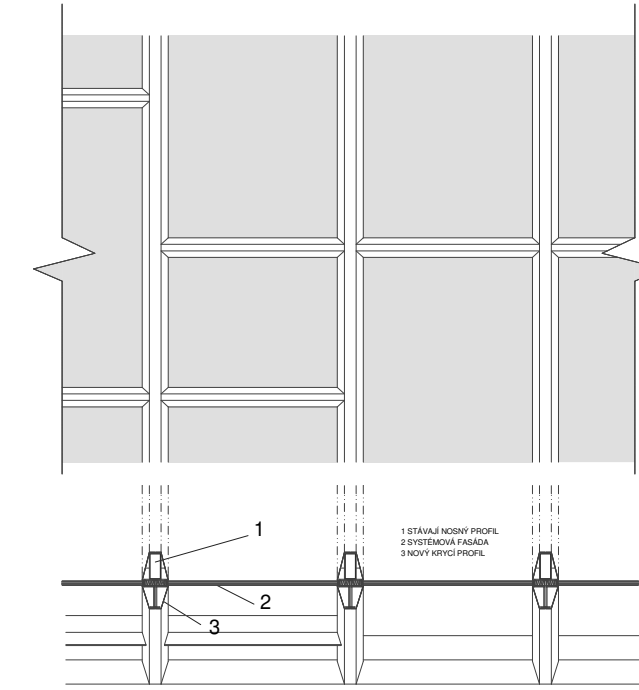

DETAIL ŘEŠENÍ FASÁDY 1:50

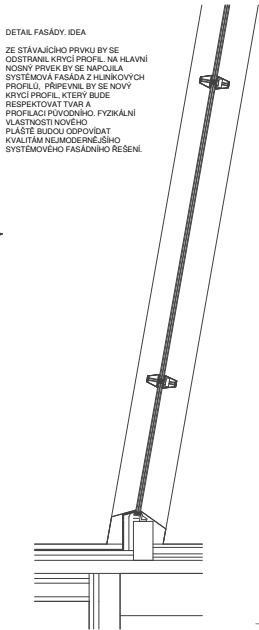

POHLED ZE VSTUPU K MĚSTU

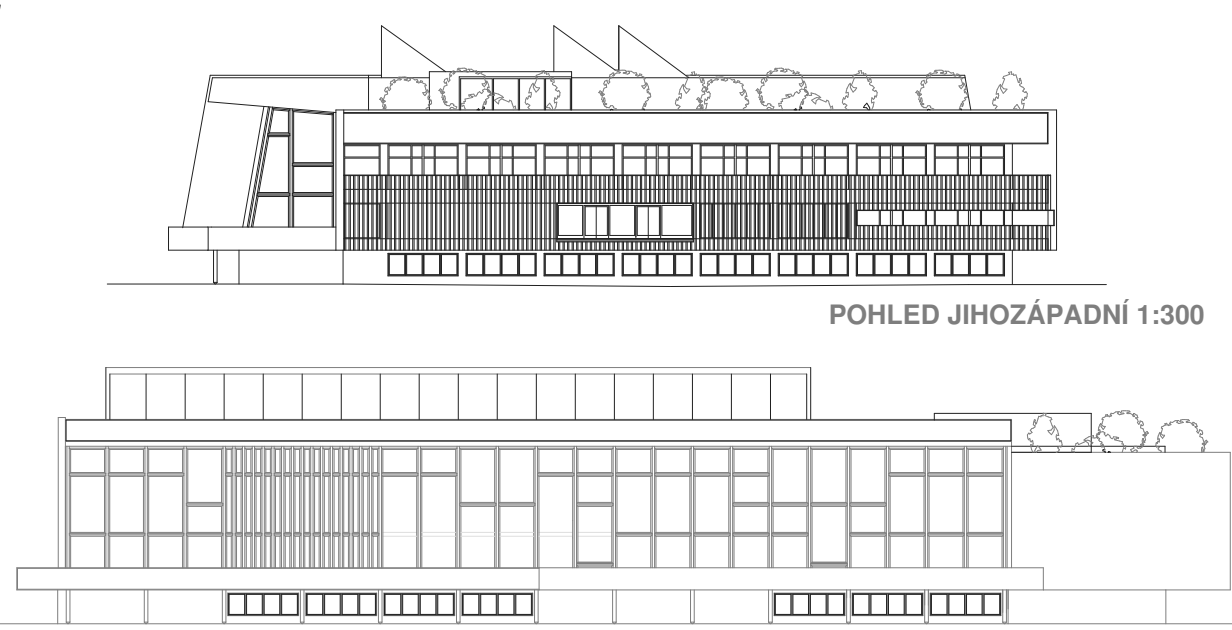

POHLED JIHOZÁPADNÍ 1:300

POHLED SEVEROZÁPADNÍ 1:300

POHLED Z PARKU

